


Dateipfad: M:\Wendischbaselitz\F23017_ES_Flst_251_7\07_Zeichnungen\2_Entwurf\F23017_ES_Wendischbaselitz_230510

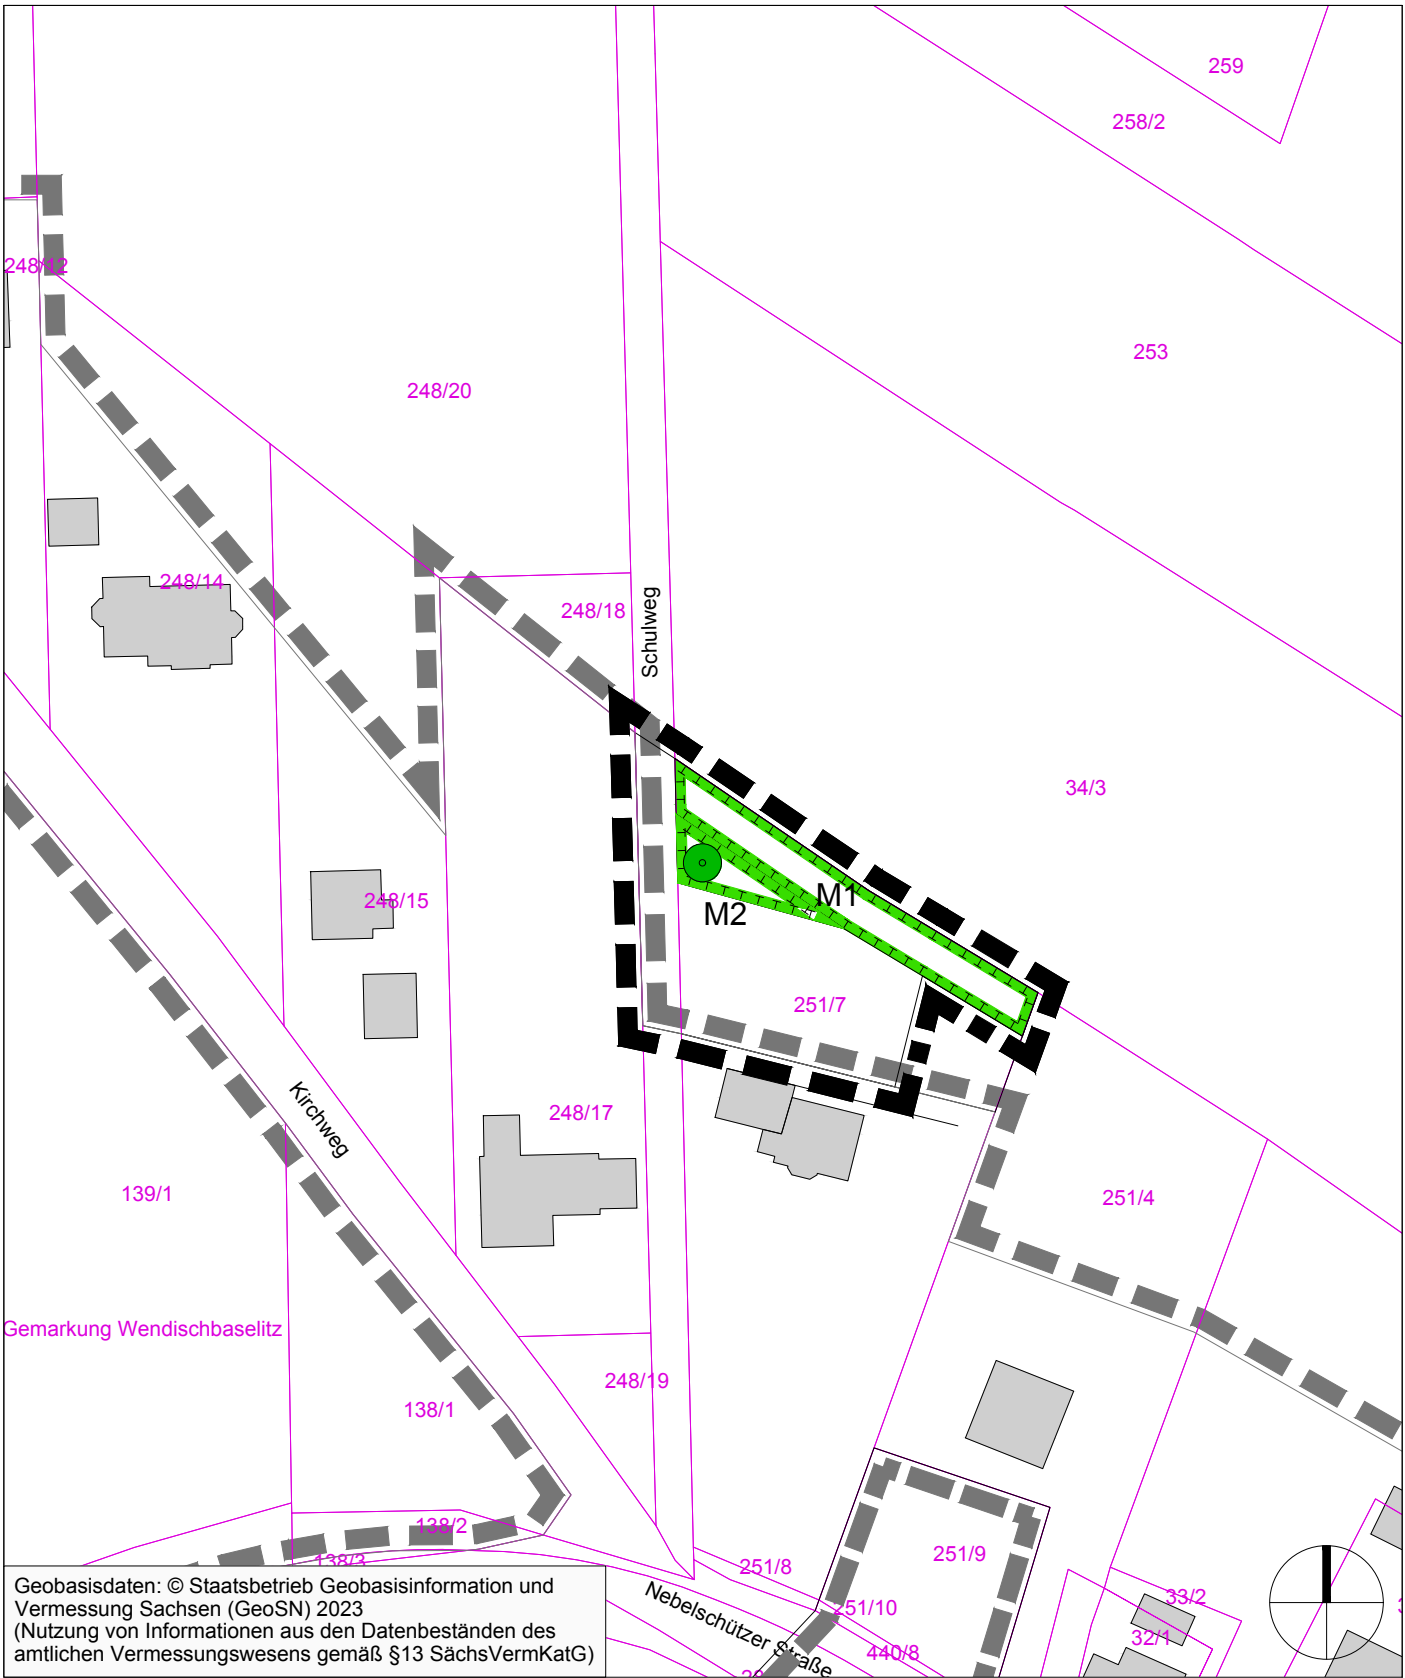

Geobasisdaten: © Staatsbetrieb Geobasisinformation und Vermessung Sachsen (GeoSN) 2023
(Nutzung von Informationen aus den Datenbeständen des amtlichen Vermessungswesens gemäß §13 SächsVermKatG)



Grenze des räumlichen Geltungsbereich



Abgrenzung der Klarstellungssatzung



Fläche für Maßnahmen zum Schutz, zur Pflege und zur Entwicklung von Natur und Landschaft

M 1

Anlage einer Feldhecke

M 2

Entwicklung von extensiven Wiesenflächen und Pflanzung eines Obstbaumes



Anpflanzung von Bäumen (§ 9 Abs. 1 Nr. 25a BauGB)

Projekt:

**Ergänzungssatzung
"Flurstück 251/7, Gemarkung Wendischbaselitz"**

Planbezeichnung:

Lageplan

Planungsträger:
Gemeinde Nebelschütz
Hauptstraße 9
01920 Nebelschütz

geprüft:

Datum:

Unterschrift, Stempel

Planung:

Planungsbüro Schubert
GmbH & Co. KG
Rumpelstraße 1
01454 Radeberg
Tel. 03528 41960
info@pb-schubert.de

geprüft:

Datum:

Unterschrift, Stempel



LPH:

gez.:
BT / ML

Blattgröße:
B/H = 210 / 297 mm (0,06 m²)

Plandatum:
26.06.2023

DIN:
A4

Projektnr.:
F23017

Maßstab:
1:1.000

FB / LPH / Plannr.:
F 2 L01

Index:
-